
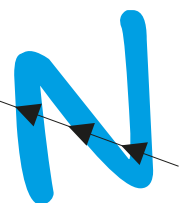


Unidad 102 a 902 y 103 a 903


A 26!

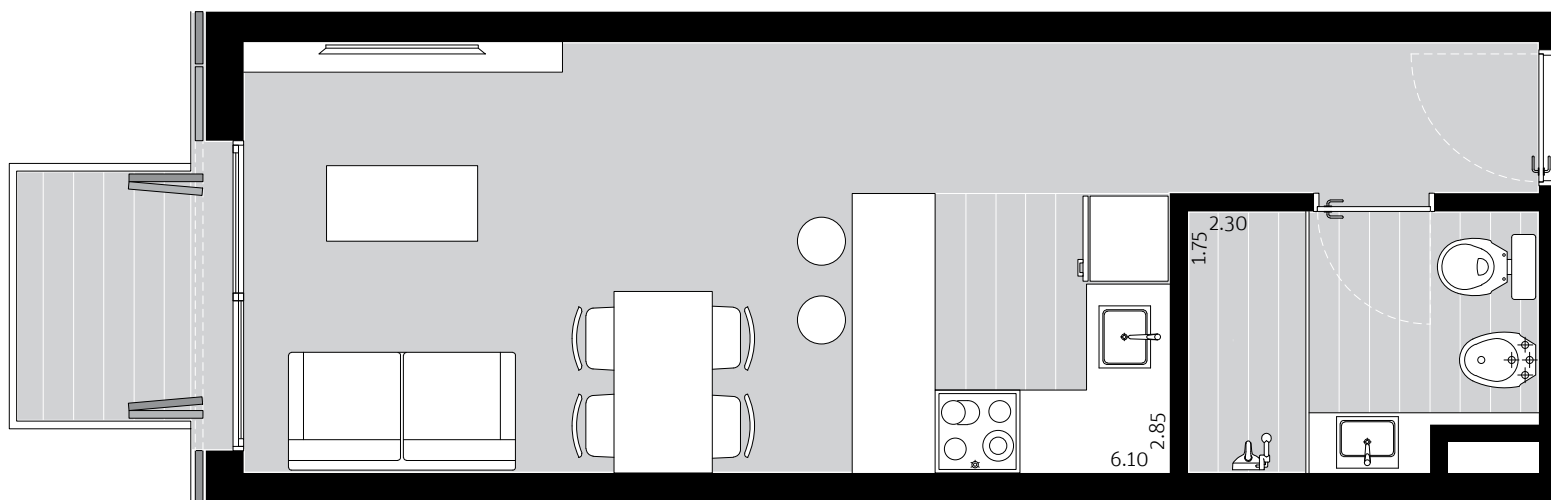

Orientación NOROESTE
Vista a 26 de Marzo y WTC
Protección Solar
Pre Instalación de Aire Acondicionado
Planta Tipo pisos 1 a 9
A4 - Esc 1/50

Área Interior*	Área Terraza	Área Pallier	Área Total
27,5 m ²	2,1 m ²	4,1 m ²	= 33,7 m ²

*incluye muros

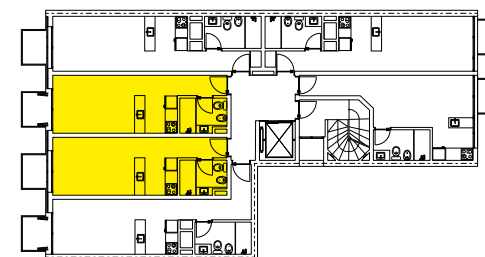

El equipamiento y los materiales utilizados son meramente ilustrativos.