
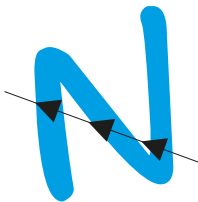


Unidad 104 a 904

A 26!


YES!

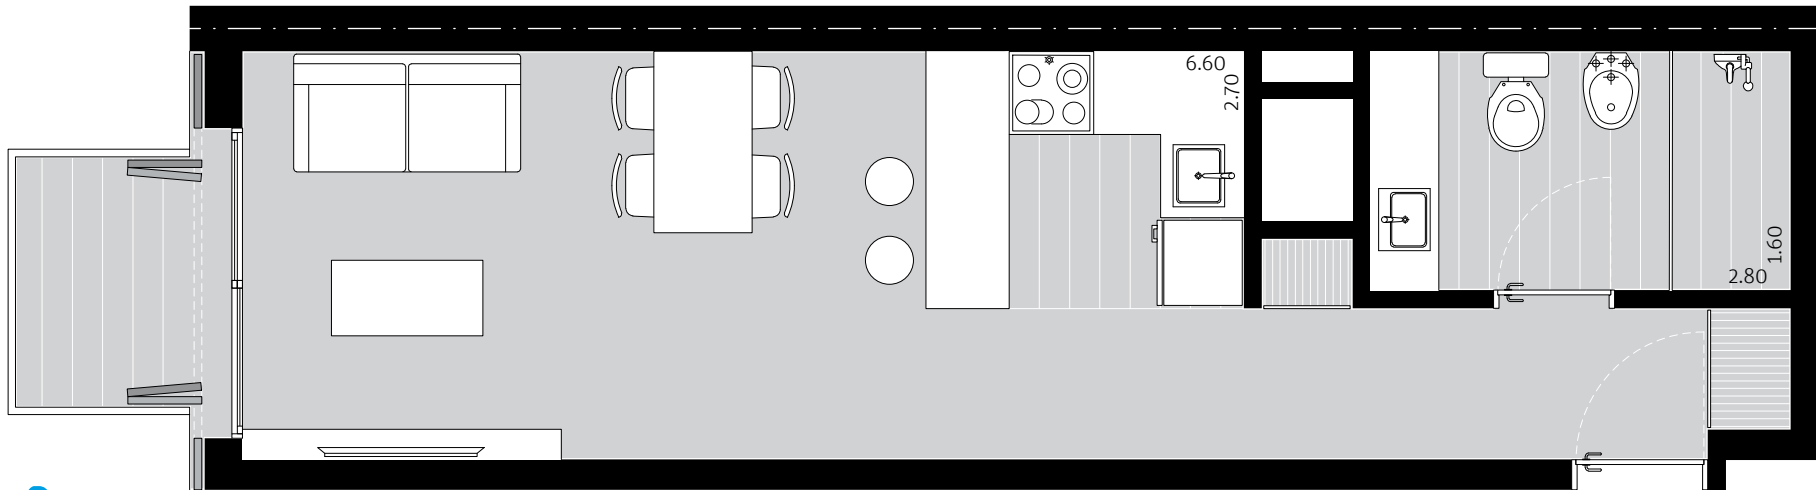

Orientación NOROESTE
Vista a 26 de Marzo y WTC
Protección Solar
Pre Instalación de Aire Acondicionado
Planta Tipo pisos 1 a 9
A4 - Esc 1/50

Área Interior*	Área Terraza	Área Pallier	Área Total
31,4 m ²	2,1 m ²	4,7 m ²	= 38,2 m ²

*incluye muros

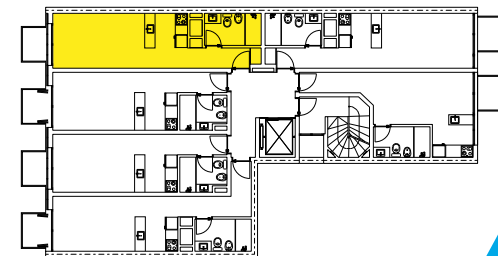

El equipamiento y los materiales utilizados son meramente ilustrativos.