



MONOAMBIENTE
205/905

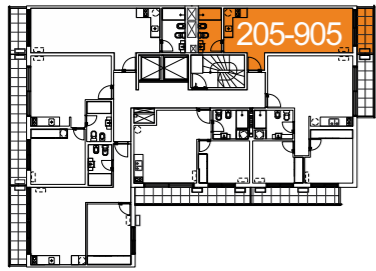

CALLE JOSÉ H. FIGUEIRA

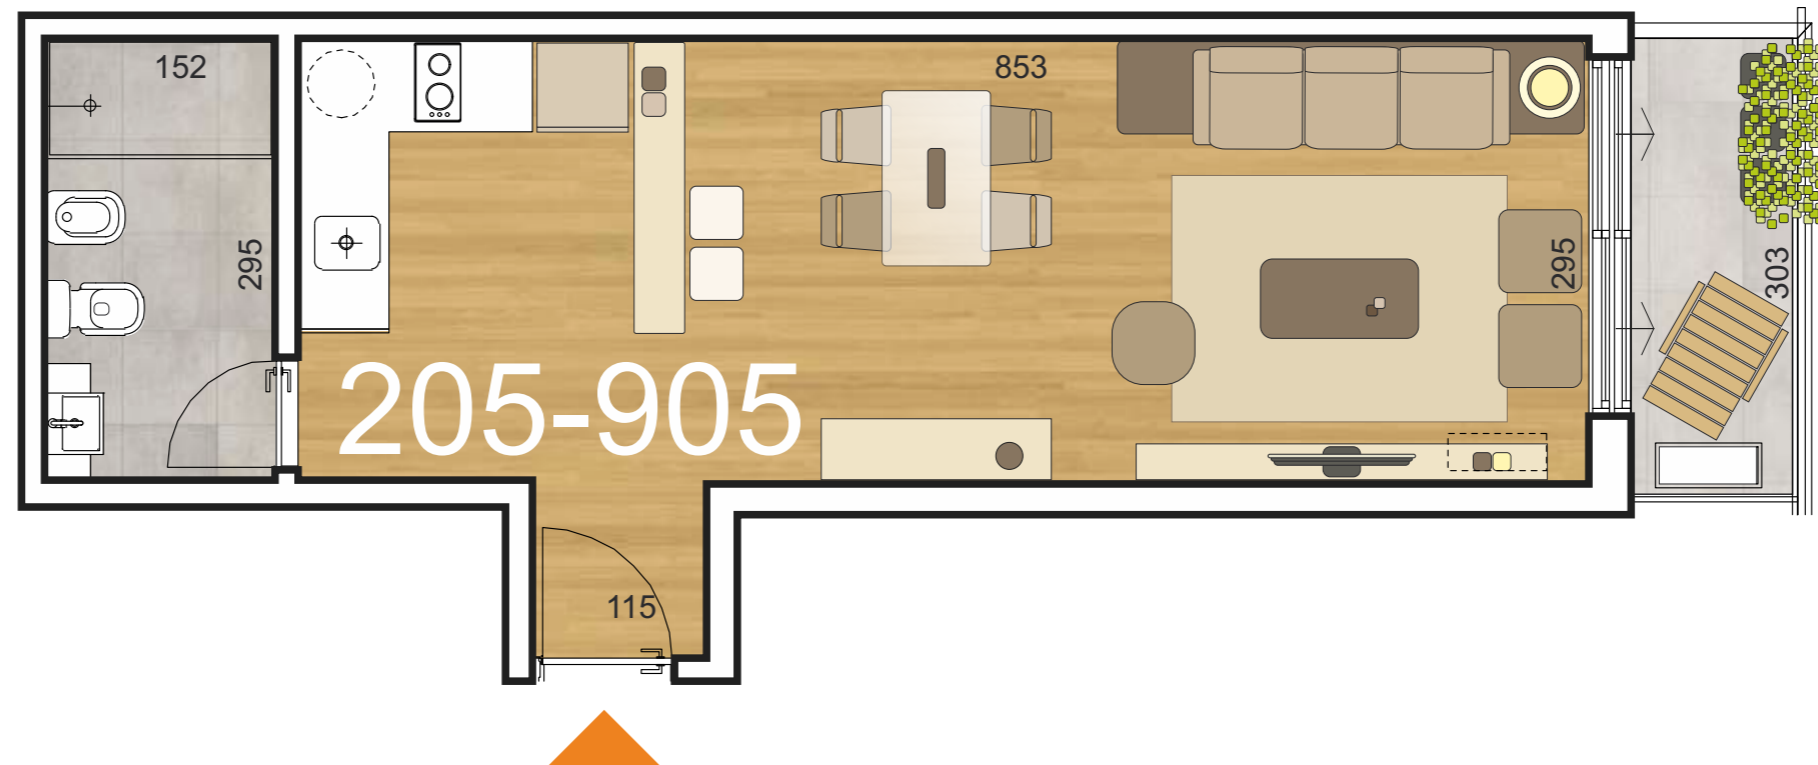

CALLE PATRIA

Proyecta

Arq. Alicia Costa + OMM arquitectura

Construye



| Unidad | á. propia (m ²) | á. terrazas (m ²) | área muros (m ²) | área circulación más ductos (m ²) | área total APPCU (m ²) |
|---------|-----------------------------|-------------------------------|------------------------------|---|------------------------------------|
| 205 | 31,43 | 3,80 | 4,44 | 5,15 | 44,82 |
| 305 | 31,43 | 3,80 | 4,44 | 5,45 | 45,12 |
| 405/805 | 31,43 | 3,8 | 4,44 | 5,45 | 45,12 |
| 905 | 31,43 | 3,80 | 4,44 | 6,05 | 45,72 |

Todos los planos de las plantas y los elementos que allí se describen corresponden al anteproyecto y están sujetos a posibles modificaciones. Las dimensiones indicadas son aproximadas. Las áreas totales incluyen el área propia, las terrazas, los muros y el porcentaje de circulación correspondientes a cada unidad.

Fecha de actualización: 8 de Marzo de 2018

INITIUM
 - PUNTA CARRETAS -