



Unidad 206 a 906 y 1004

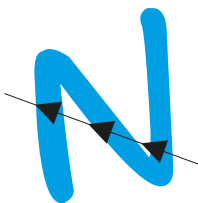


# A Jardín!

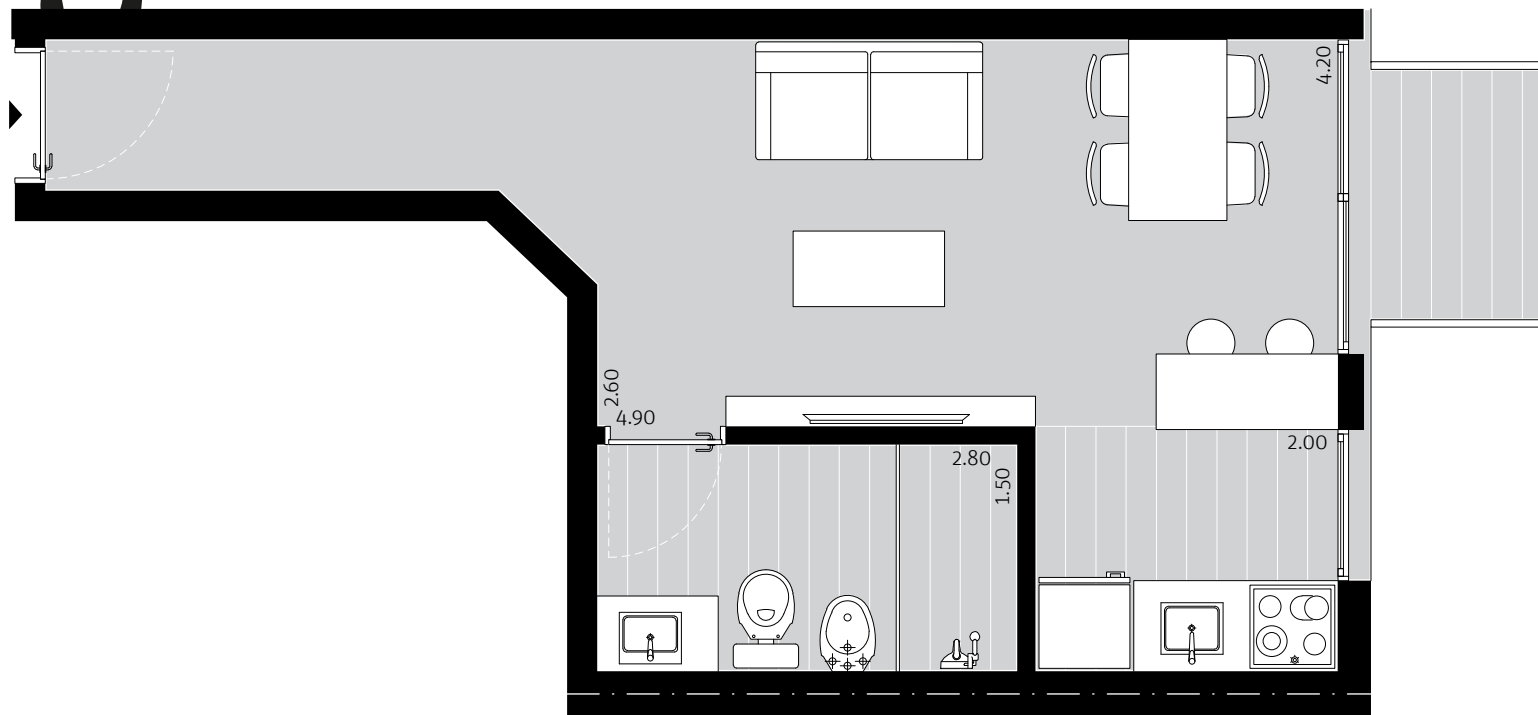

Orientación SURESTE  
Vista a Bahía y Puerto del Buceo  
Vidrios DVH  
Pre Instalación de Aire Acondicionado  
Planta Tipo pisos 2 a 10  
A4 - Esc 1/50

| Área Interior*      | Área Terraza       | Área Pallier       | Área Total            |
|---------------------|--------------------|--------------------|-----------------------|
| 27,7 m <sup>2</sup> | 2,1 m <sup>2</sup> | 4,1 m <sup>2</sup> | = 33,9 m <sup>2</sup> |

\*incluye muros

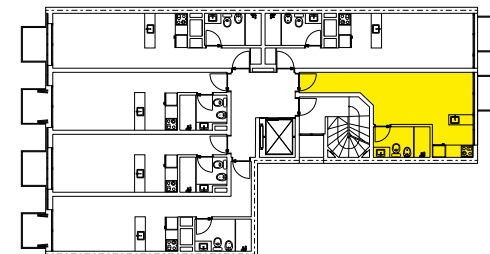

El equipamiento y los materiales utilizados son meramente ilustrativos.