
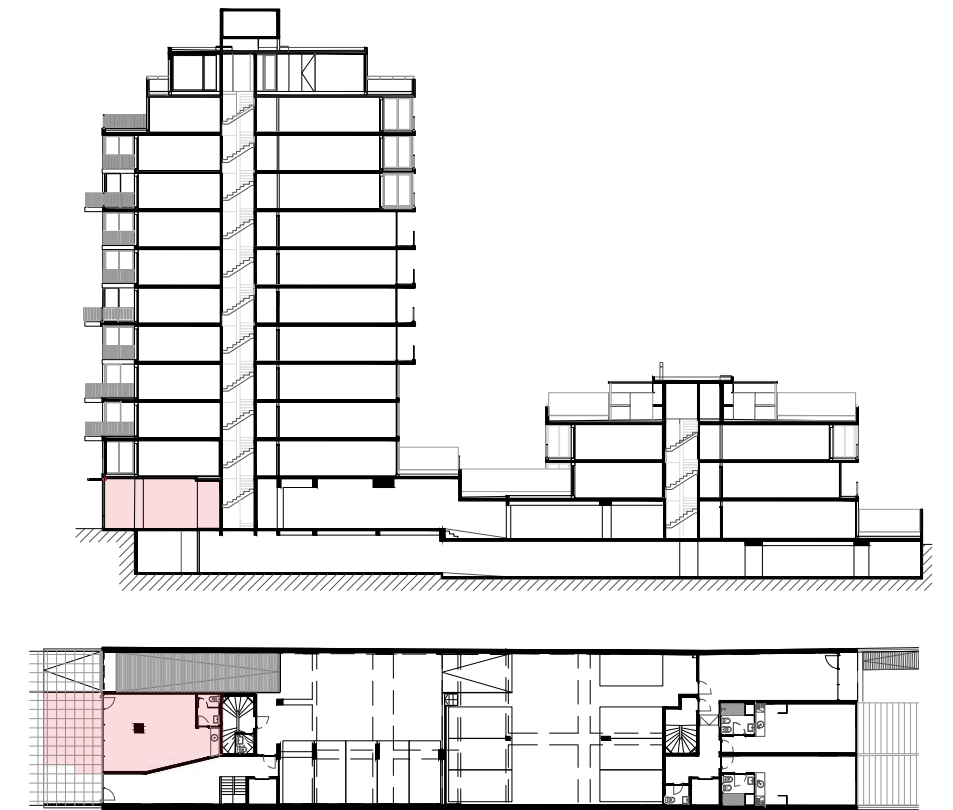
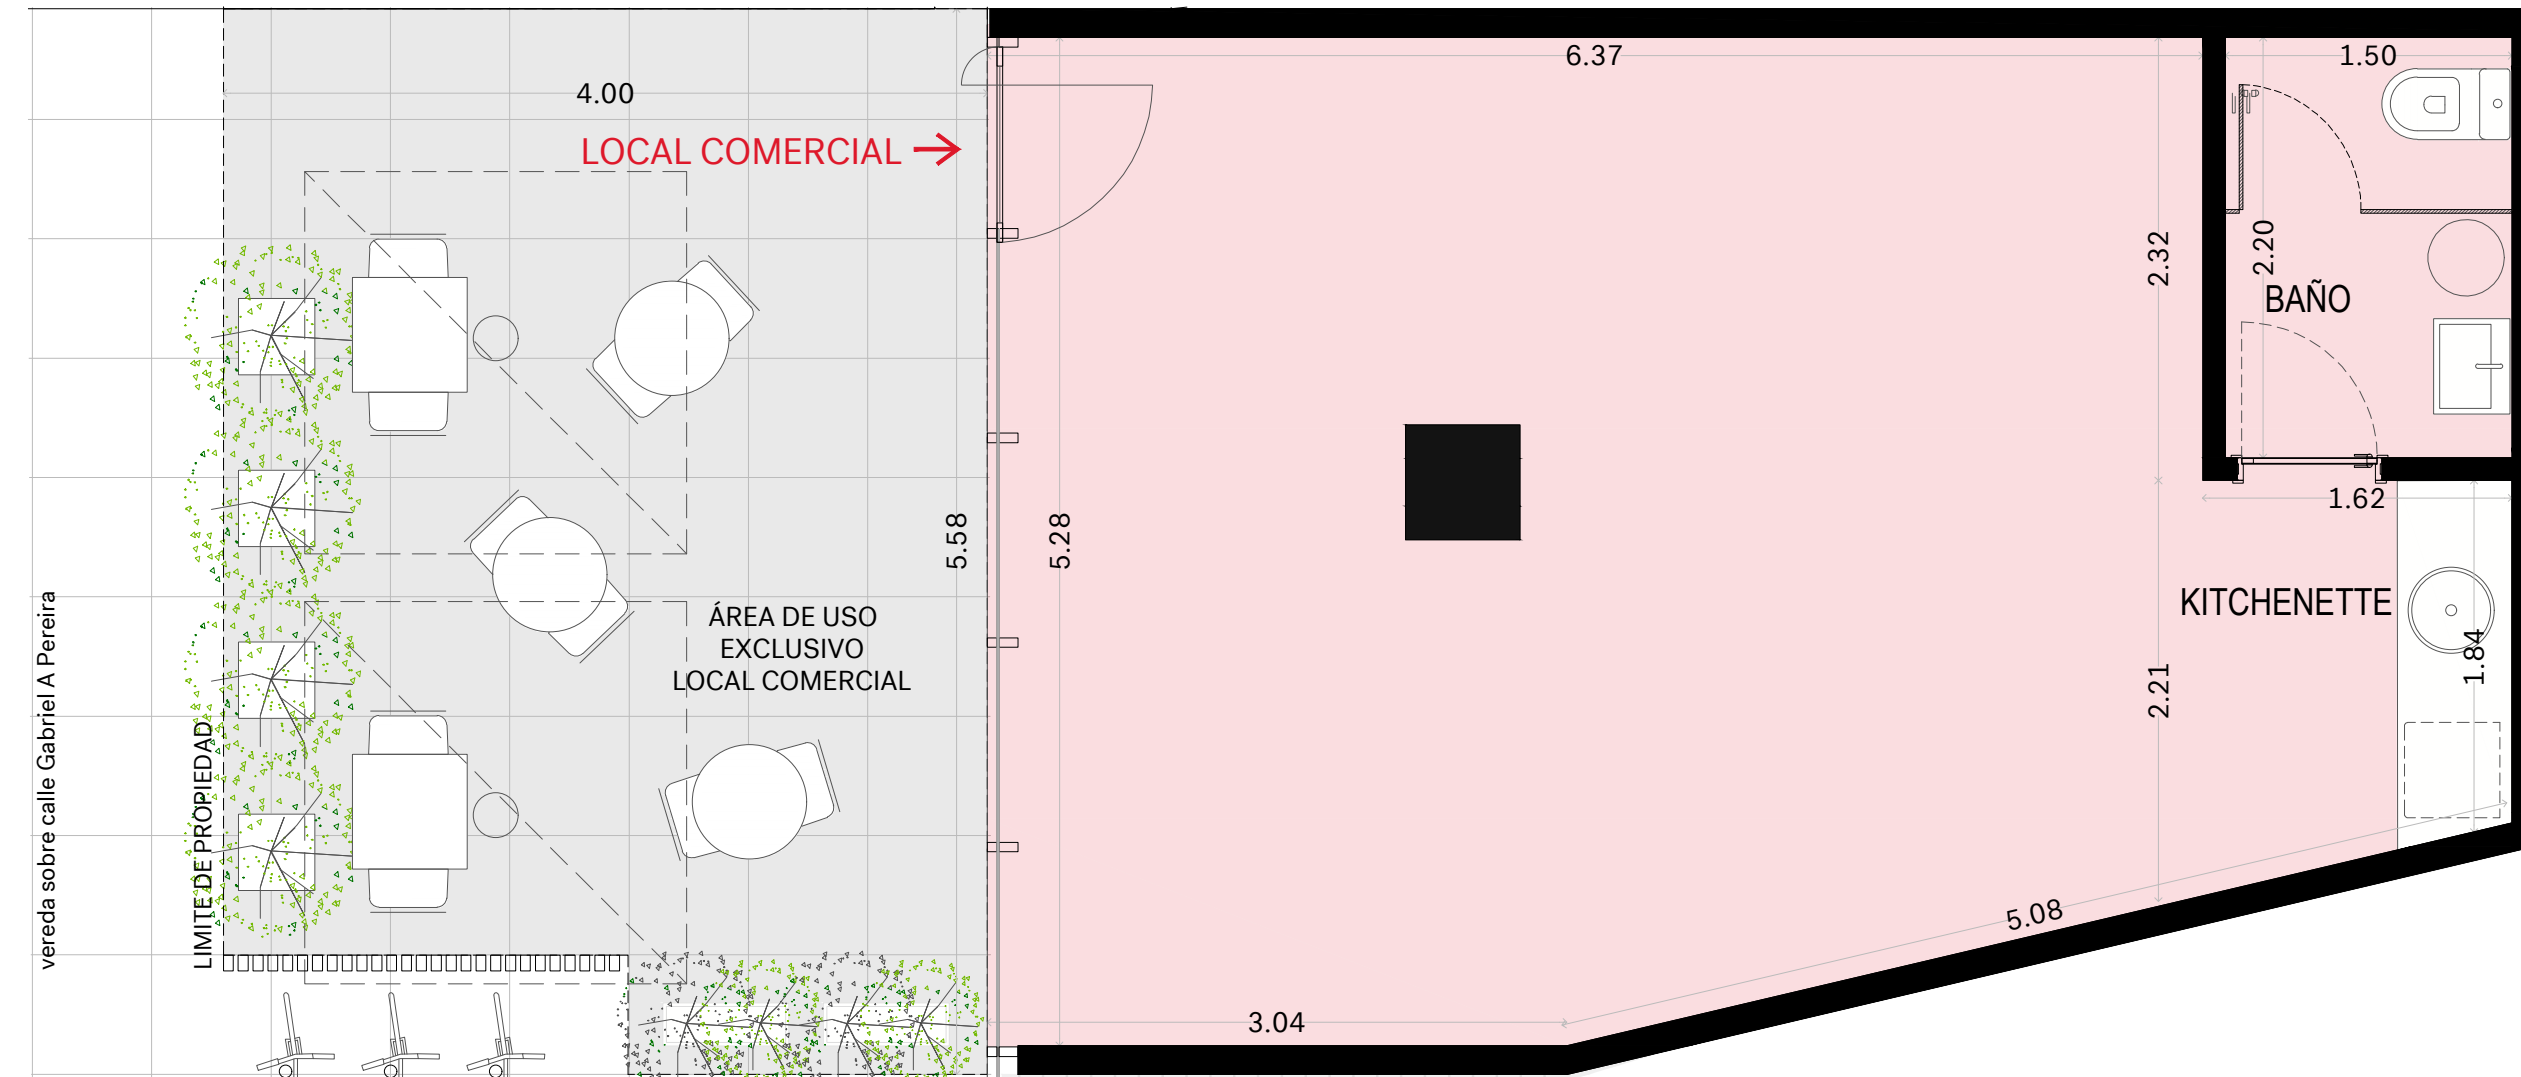


PLANTAS SPAZIO CIELO

PLANTA BAJA LOCAL COMERCIAL

LOCAL COMERCIAL

| | |
|-----------------------|----------------------------|
| Área interior | 38.01 m ² |
| Muros | 3.09 m ² |
| Sub total | 41.10 m² |
| Área de uso exclusivo | 20.68 m ² |
| Área total | 61.78 m² |

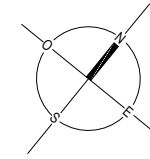

Áreas APPCU - Incluyen:

*Área interior: 100% de bienes propios de la unidad

*Muros: 100% muros exteriores, 100% muros separativos con áreas comunes, 50% muros separativos entre unidades y medianeras

*Terrazas: 100% del área de la terraza incluyendo muros perimetrales

*Área común: cuota parte de los bienes comunes del piso

*Patios: 100% del área del patio incluyendo muros perimetrales

El equipamiento no está incluido, es sólo a efecto ilustrativo. Las medidas expresadas son aproximadas y pueden ser modificadas por razones técnicas sin previo aviso.