


La presente información es preliminar, quedando sujeta a las modificaciones que por causas técnicas, naturales o de imposición de las autoridades pertinentes, pudieran ocurrir al ajustar el Proyecto Definitivo. Las imágenes pueden presentar diferencias con la versión final real, las medidas definitivas surgirán del Plano a realizar por el Ingeniero Agrimensor. La Dirección de Obra se reserva el derecho, en forma unilateral y en cualquier momento, a modificar las terminaciones que figuran en la ilustración, sin ir en detrimento del diseño ni la calidad. El mobiliario y equipamiento son de carácter ilustrativo. Antes de adquirir las unidades, solicite al vendedor / promotor la información técnica necesaria a efectos de confirmar los datos obtenidos y poder tomar una decisión informada.

OBRA	
<b>EDIFICIO OSHER</b>	
UBICACION	
VAZQUEZ LEDESMA 3060, Montevideo	
PLANO	PLANTA TIPO
ESCALA	Se indica en Plano
	FECHA
	5/4/2019

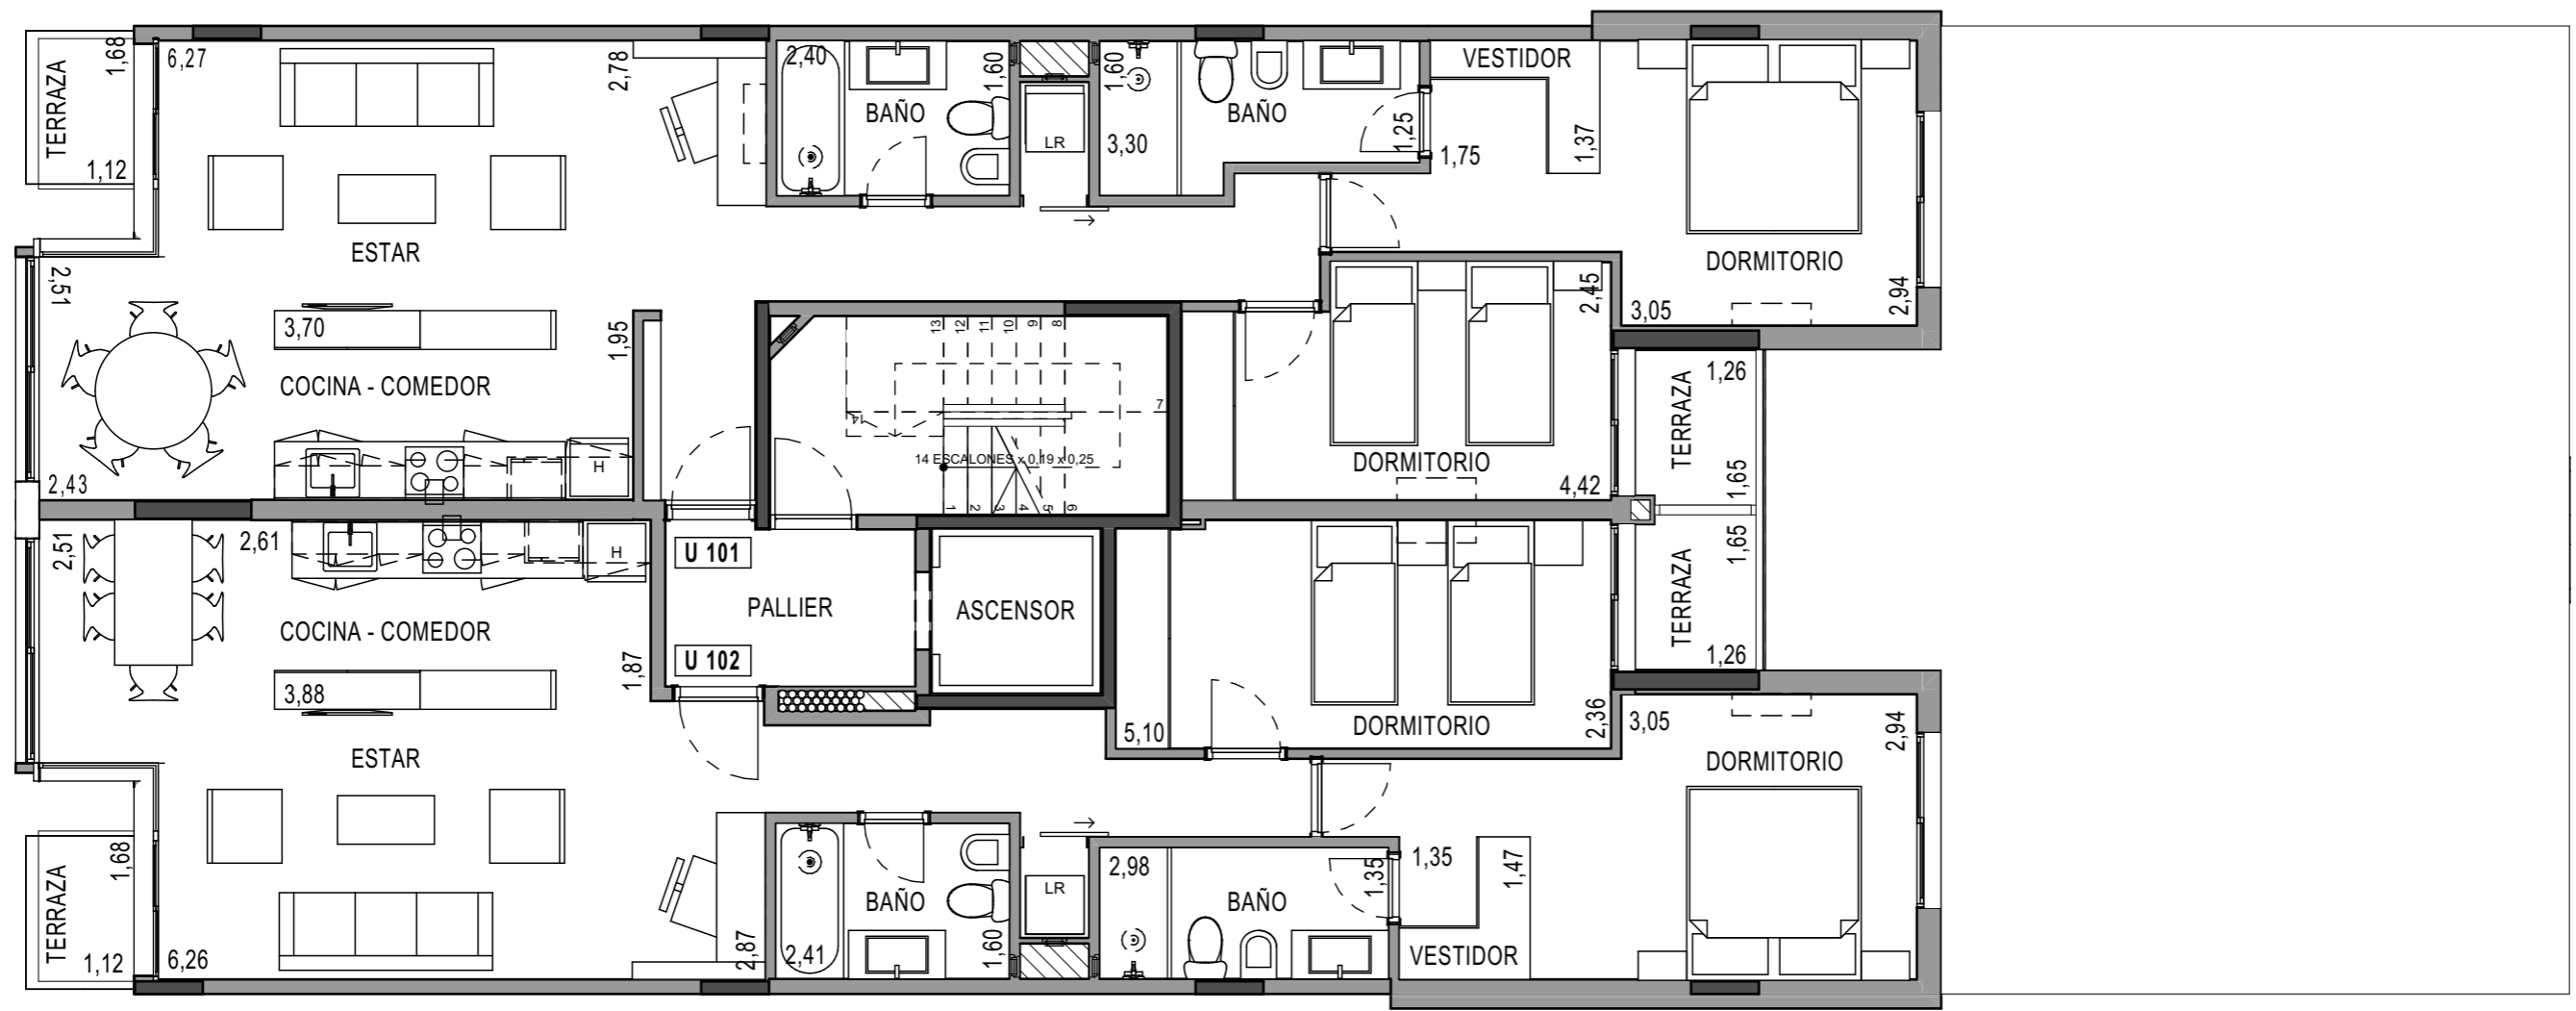

Planta Tipo  
1:75